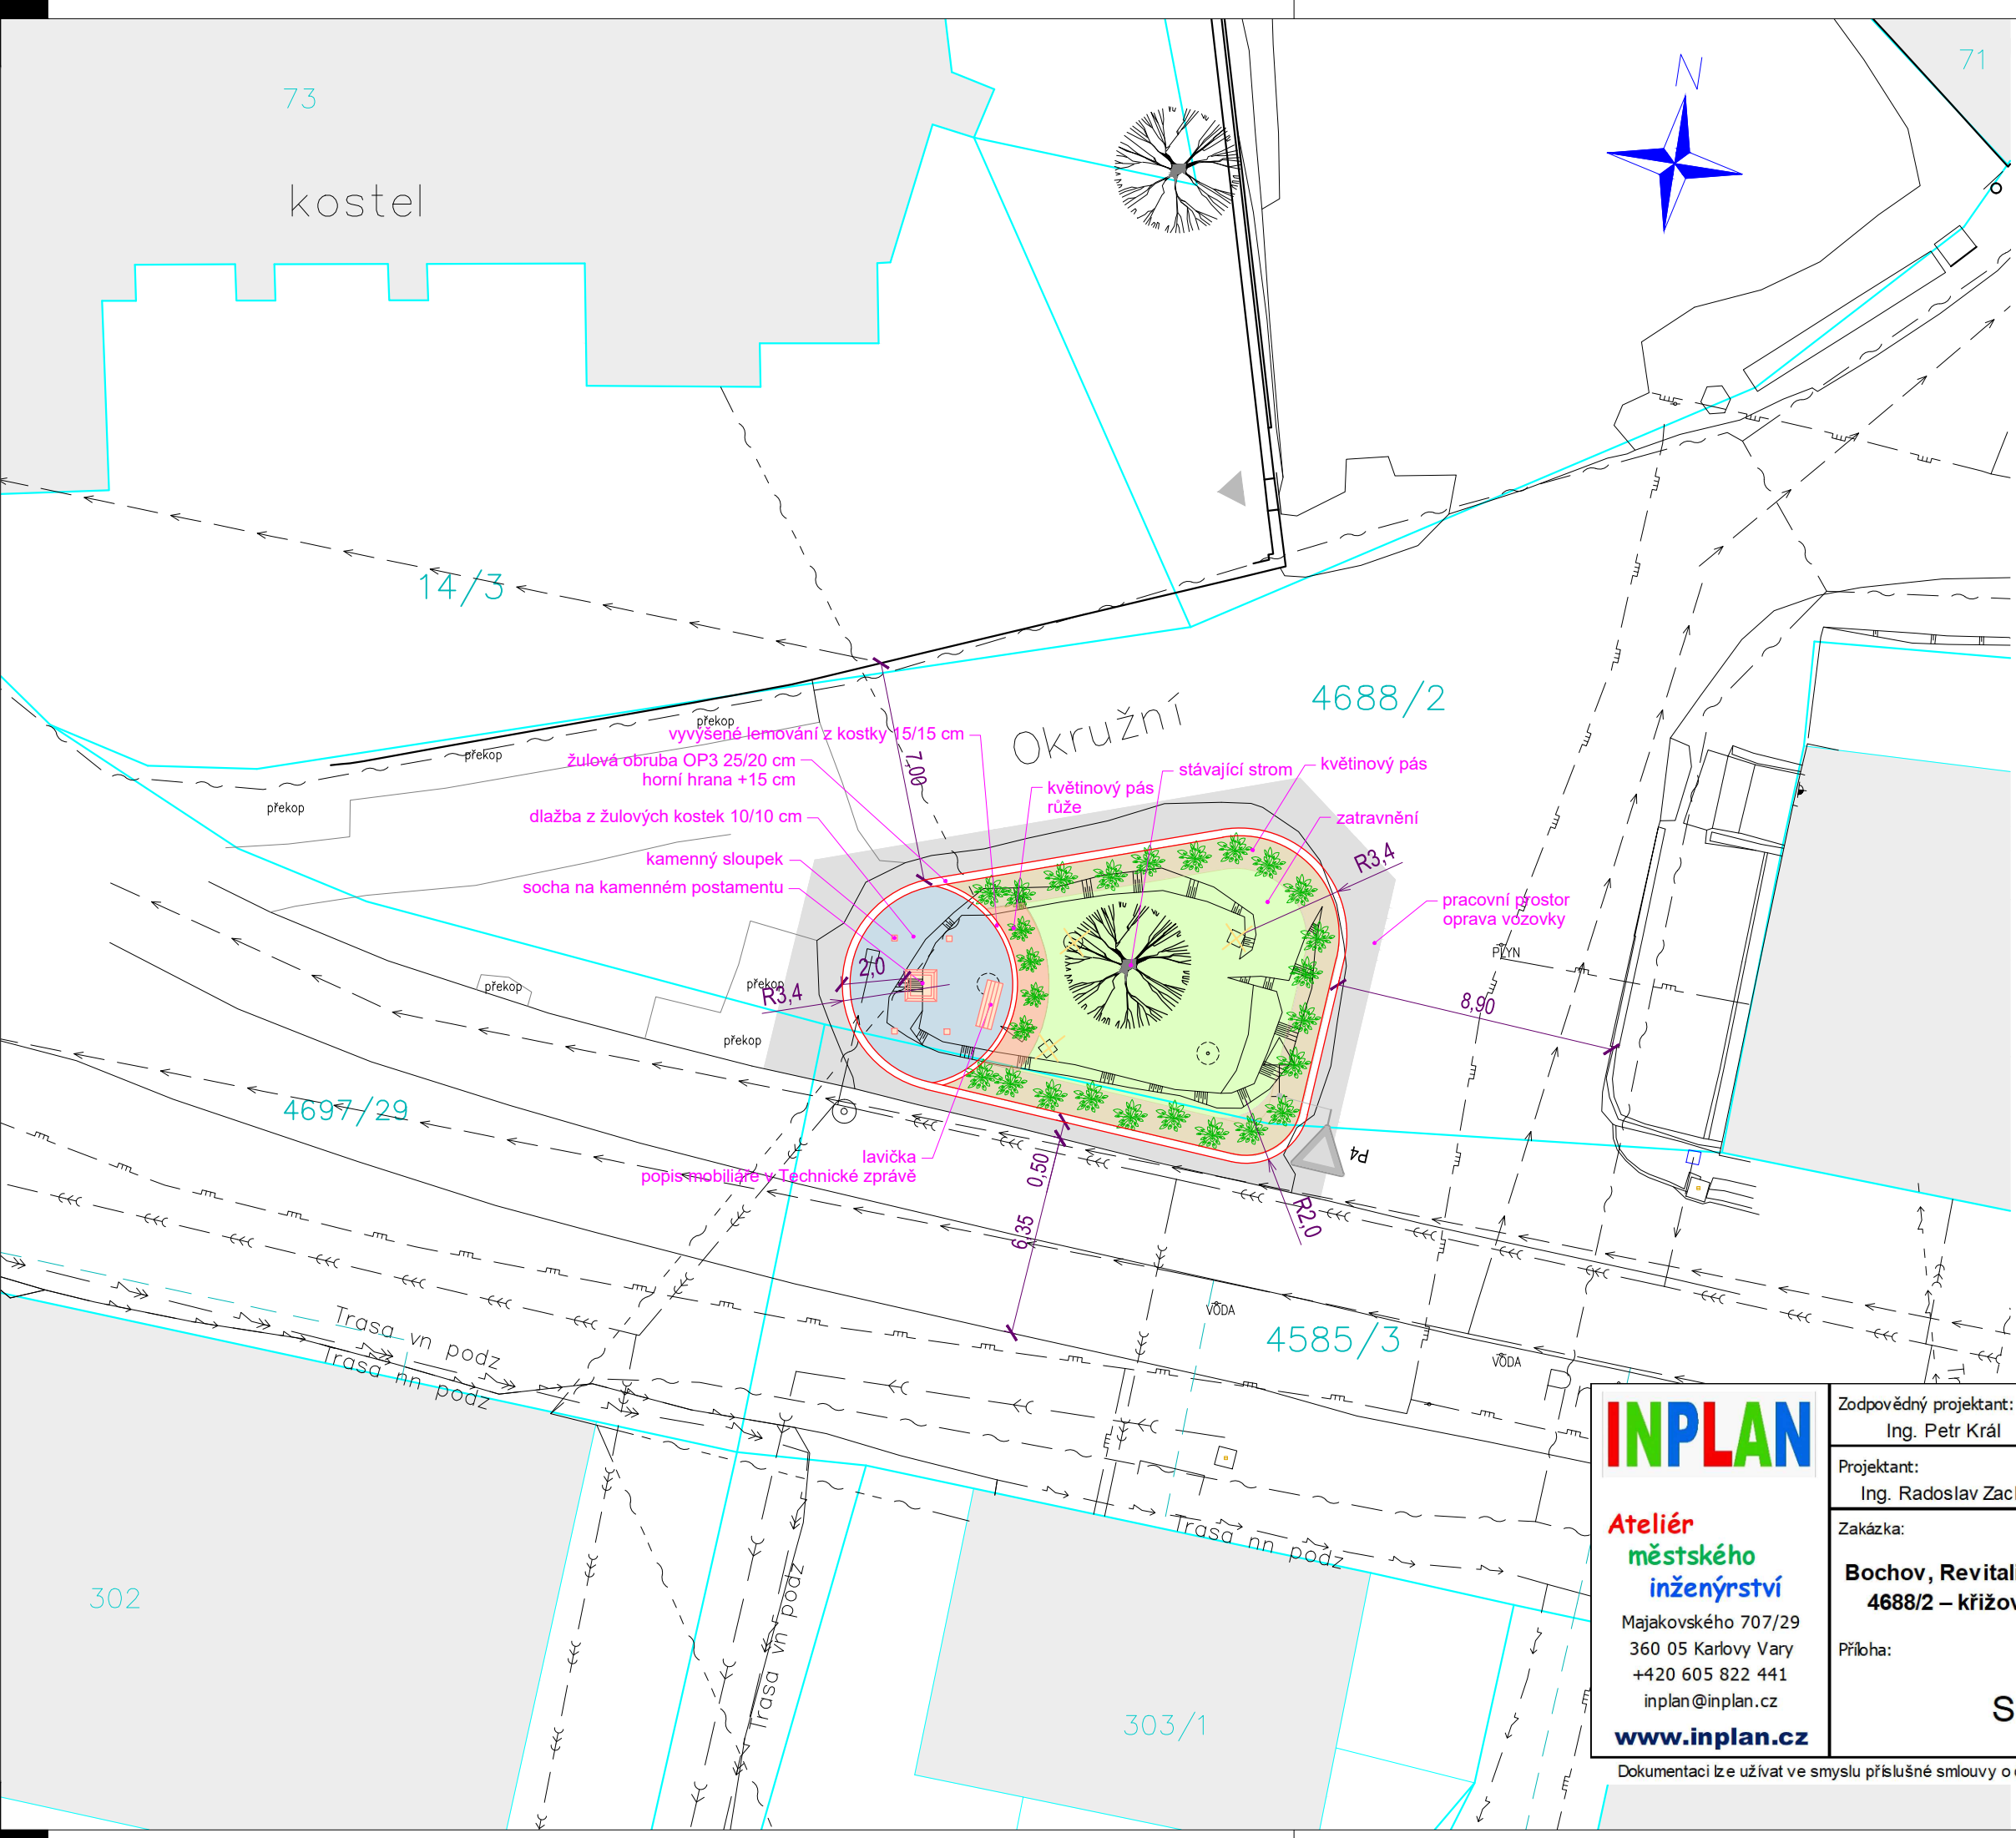


LEGENDA ČAR

- obruha žulová
- katastrální hranice vnější
- katastrální hranice vnitřní
- stávající stav

LEGENDA PLOCH:

- kamenná dlažba
žulová kostka štípaná 10/10 cm
- asfalt, oprava vozovky
- květinový záhon
- květinový záhon, růže
- zeleň, zatravnění

LEGENDA STÁVAJÍCÍCH SÍTÍ

- vodovod
- elektro NN - nadzemní
- sdělovací vedení - podzemní
- plynovod STL
- ochranné pásmo plynovodu

INPLAN Ateliér městského inženýrství Majakovského 707/29 360 05 Karlovy Vary +420 605 822 441 inplan@inplan.cz www.inplan.cz	Zodpovědný projektant: Ing. Petr Král	Hlavní projektant: Ing. Petr Král	Stavebník: Město Bochov náměstí Míru 1 364 71 Bochov	
	Projektant: Ing. Radoslav Zach	Technická kontrola: Ing. Ota Řezanka	Datum: 03/2026	Paré číslo:
Zakázka: Bochov, Revitalizace prostranství p.p.č. 4688/2 – křižovatka Pražská/Okružní			Úroveň: TP	Číslo přílohy: C
Příloha:			Číslo zakázky: 102026	
			Měřítko: 1 : 200	

Situace

Dokumentaci lze užívat ve smyslu příslušné smlouvy o dílo, kopírování a rozšiřování bez předchozího souhlasu je zakázáno.