



POLICIE ČESKÉ REPUBLIKY
KRAJSKÉ ŘEDITELSTVÍ POLICIE KARLOVARSKÉHO KRAJE
Odbor služby dopravní policie
Karlovy Vary



Bojovat a chránit

Č.j. KRPK-31621-2/ČJ-2024-1900DP

Karlovy Vary 9. dubna 2024

Počet stran: 2

Přílohy:

KRAJSKÝ ÚŘAD KARLOVARSKÉHO KRAJE
ODBOR DOPRAVY A SILNIČNÍHO HOSPODÁŘSTVÍ
Ing. Lenka ŠTANGLOVÁ
Závodní 353/88
360 06 KARLOVY VARY - Dvory

Dopravně inženýrské opatření „DIO“ při velkoplošných výpravách silnice I/20 „hráz vodní nádrže Březová“ – u obce Březová v okrese Karlovy Vary

- Přechodná úprava provozu na pozemních komunikacích – sil. č. I/20, I/6 a dotčených komunikacích v Karlovarském kraji
- Omezení obecného užívání uzavírkou sil. č. I/20 v okrese Karlovy Vary a objížd'kami
- Zvláštní užívání silnice – sil. č. I/20 v okrese Karlovy Vary

K č.j. KK/944/DS/24-3

ze dne 5.4. 2024

Žadatel: KÚKK ODaSH, K. Vary

Policie ČR, Odbor služby dopravní policie Krajského ředitelství Karlovarského kraje (dále jen „OSDP K. Vary“) jako dotčený orgán *dle ust. § 77 odst. (2) písm. b) a v souladu s ust. § 77 odst. (3) zákona č. 361/2000 Sb., o provozu na pozemních komunikacích a o změnách některých zákonů, ve znění pozdějších předpisů*, posoudil Vaši žádost o vyjádření k návrhu stanovení přechodné úpravy provozu (k návrhu dopravního značení) na pozemních komunikacích sil. č. I/20, I/6 a dotčených komunikacích v Karlovarském kraji.

OSDP K. Vary **s o u h l a s í s návrhem stanovení přechodné úpravy provozu (s návrhem dopravního značení) na pozemních komunikacích sil. č. I/20, I/6 a dotčených komunikacích v Karlovarském kraji** (viz. příloha Vaší žádosti) z důvodu označení pracovních míst pro práce při velkoplošných výpravách silnice I/20 „hráz vodní nádrže Březová“ u obce Březová v okrese Karlovy Vary.

Dopravní značení bude osazeno pouze na dobu nezbytně nutnou k provedení výše uvedených prací a to plně *v souladu s ust. § 78 odst. (3) zákona č. 361/2000 Sb., o provozu na pozemních komunikacích a o změnách některých zákonů, ve znění pozdějších předpisů*.

22. 04. 2024

Závodní 386/100
360 06 Karlovy Vary - Dvory

Tel: +420 974 361 252

5622/00124
KRAJSKÝ ÚŘAD KARLOVARSKÉHO KRAJE
ODBOR DOPRAVY A SILNIČNÍHO HOSPODÁŘSTVÍ
KARLOVY VARY
22. 4. 2024

V případě potřeby řízení provozu náležitě poučenými pracovníky dle *ust. § 79 odst. (1) písm. i) zákona č. 361/2000 Sb., o provozu na pozemních komunikacích a o změnách některých zákonů, ve znění pozdějších předpisů* bude toto probíhat plně v souladu s *ust. § 79 zákona č. 361/2000 Sb., o provozu na pozemních komunikacích a o změnách některých zákonů, ve znění pozdějších předpisů*.

OSDP K. Vary **s o u h l a s í s úplnou uzavírkou dotčeného úseku sil. č. I/20 v místě stavby „hráz vodní nádrže Březová“ v okrese Karlovy Vary a navrženými objízdnými trasami dle ust. § 24 odst. (2) písm. d) zákona č. 13/1997 Sb., o pozemních komunikacích, ve znění pozdějších předpisů.** Výše uvedené práce je nutno provádět tak, aby dopravní omezení na daném úseku komunikace bylo co možná minimální, tedy aby uzavírka byla omezena na nejkratší možnou dobu a zároveň velikost záboru nebyla nadbytečná.

Policie České republiky, jakožto dotčený orgán při projednávání objízdných tras po silnicích, místních komunikacích nebo veřejně přístupných účelových komunikacích s předloženým návrhem souhlasí, neboť navržené objízdné trasy odpovídají obecným požadavkům na bezpečnost a plynulost provozu na pozemních komunikacích.

OSDP K. Vary **s o u h l a s í se zvláštním užíváním** dotčeného úseku sil. č. I/20 v místě stavby „hráz vodní nádrže Březová“ v okrese Karlovy Vary *dle ust. § 25 odst. (1) z důvodu uvedeného v § 25 odst. (6) písm. c) bodu 3. zákona č. 13/1997 Sb., o pozemních komunikacích, ve znění pozdějších předpisů.* Výše uvedené práce je nutno provádět tak, aby dopravní omezení na daném úseku komunikace bylo co možná minimální jak z hlediska velikosti záboru, tak doby zvláštního užívání.

Policie České republiky, jakožto dotčený orgán při stanovení přechodné úpravy provozu na pozemních komunikacích a užití zařízení pro provozní informace, a dále jako dotčený orgán vydávající závazné stanovisko k užívání silnic a místních komunikací jiným než obvyklým způsobem nebo k jiným účelům, než pro které jsou určeny (dále jen "zvláštní užívání") může-li toto zvláštní užívání ovlivnit bezpečnost nebo plynulost silničního provozu, s předloženým návrhem souhlasí, neboť tento odpovídá obecným požadavkům na bezpečnost a plynulost provozu na pozemních komunikacích.

Vyřizuje: mjr. Ing. Tomáš POHL
vrchní komisař



plk. Mgr. Pavel ŽÍHA
vedoucí odboru

Na vědomí:

- ÚO DI Karlovy Vary

22. 04. 2024

Strana - 2 -

Závodní 386/100
360 06 Karlovy Vary - Dvory

Tel.: +420 974 361 252

56-2/00124

2/14



PROTRACO, s.r.o.
DOPRAVNÍ INŽENÝRING

PROTRACO, s.r.o.
Lesík 91, 362 21 Nejdek

IČO: 05821401
DIČ: CZ05821401

GSM: +420 702 119 193
E-MAIL: protraco@protraco.cz

www.protraco.cz

DIO

VPO PH Březová silnice I/20

OBSAH

- Žádost o vyjádření se k návrhu DIO
- Identifikační údaje stavby
- Technická zpráva
- Podmínky pro umístění dopravních značek
- Řízení dopravy
- Závěr
- Návrh DIO
- Výkaz výměr

KORESPONDENČNÍ ADRESA

PROTRACO, s.r.o.

Lesík 91, 362 21 Nejdek

DS: ipdcvv7

22. 04. 2024

5642/00124

PROTRACO s.r.o.
DOPRAVNÍ INŽENÝRING
Lesík 91, 362 21 Nejdek
DIČ: CZ05821401, mobil: 702 119 193
e-mail: protraco@protraco.cz 
www.protraco.cz

V Lesíku, dne: 06-02-2024

RAZÍTKO - PODPIS

Krajské ředitelství policie Karlovarského kraje
Územní odbor - **KARLOVY VARY**

DOPRAVNÍ INSPEKTORÁT

Rolavská 386, 360 17 Karlovy Vary
GSM: +420 974 366 408
E-MAIL: kv.ding@pcr.cz

ŽÁDOST O VYJÁDŘENÍ SE K NÁVRHU DIO

ŽÁDÁME VÁS O VYJÁDŘENÍ SE K NÁVRHU DIO
PRO STAVBU:

VPO PH Březová silnice I/20

ŽÁDÁME VÁS O ZASLÁNÍ STANOVISKA K NÁVRHU DIO NA EMAIL: protraco@protraco.cz, NEBO
PREFERUJEME ZASLÁNÍ DO DATOVÉ SCHRÁNKY: ipdcvv7

22. 04. 2024

562200124



V Lesíku, dne: 06-02-2024



PROTRACO s.r.o.
DOPRAVNÍ INŽENÝRING
Lesík 91, 362 21 Nejdek
DIČ: CZ05821401, mobil: 702 119 193
e-mail: protraco@protraco.cz
www.protraco.cz 

RAZÍTKO - PODPIS



PROTRACO, s.r.o.
DOPRAVNÍ INŽENÝRING

PROTRACO, s.r.o.
Lesík 91, 362 21 Nejdek

IČO: 05821401
DIČ: CZ05821401

GSM: +420 702 119 193
E-MAIL: protraco@protraco.cz

www.protraco.cz

IDENTIFIKAČNÍ ÚDAJE STAVBY

Stavba: **VPO PH Březová silnice I/20**

Obec: Březová [537870]

Okres: KARLOVY VARY

Datum zpracování: 06-02-2024

Stupeň PD: RDS

OBJEDNATEL - INVESTOR

Ředitelství silnic a dálnic s. p.

Správa Karlovy Vary

Závodní 369/82

360 06 Karlovy Vary

tel: 954 910 216

www.rsd.cz

IČO: 65993390

PROJEKTANT

Bc. Lukáš Popovič

GSM: +420 737 968 928

E-MAIL: l.popovic@protraco.cz

TECHNICKÁ ZPRÁVA

Stavba řeší obnovu povrchu vozovky na hrázi vodní nádrže Březová v okrese Karlovy Vary, kraji Karlovarském. Práce budou řešeny za úplné uzávěry dle přiložené dokumentace. Bude vytvořena objízdná trasa dle přiložené dokumentace, dotkne se silnic I/6, I/20, II/198, II/208. PDZ bude instalováno po dobu nezbytně nutnou pro provedení prací a po dokončení prací bude odstraněno. DZ IP22 bude instalováno 7 dní před zahájením prací s uvedeným datumem platnosti. Podle požadavků Krajského úřadu Karlovarského kraje, odbor dopravy a silničního hospodářství budou práce prováděny v časovém rozsahu pátek 21.00 hod až neděle 05.00 hod. Přesný termín uzavírky stanoví příslušný SSÚ na základě harmonogramu. Volba trasy a návrh technického řešení vychází z průzkumu staveniště a požadavků provozovatele v technicko-ekonomickém zadání. Rozsah prací a návrh PDZ je znázorněn v přiložené dokumentaci. Předpokládané datum realizace: 03/2024 - 04/2024.

22. 04. 2024

5652/001/24
KRAJSKÝ ÚŘAD
KARLOVARSKÝ KRAJ
5/14

PODMÍNKY PRO UMÍSTĚNÍ DOPRAVNÍCH ZNAČEK

Dopravní značky budou před místo prací umístěny těsně před začátkem prací a po ukončení činnosti, nebo při změně dopravní situace, budou neprodleně odstraněny.

Dopravní značky budou výhradně v reflexní úpravě (folie min tř. I). Rozměry a provedení dopravních značek musí být dle ČSN ISO 22727. K označení nesmí být použito nečitelných nebo poškozených značek. Dopravní opatření jsou navržena dle TP 66 2015 "Zásady pro označování pracovních míst na pozemních komunikacích" a v souladu se zákonem č.361/2000 Sb., ve znění pozdějších předpisů a vyhlášky MDaS 294/2015 Sb., kterou se provádějí pravidla provozu na pozemních komunikacích a úprava a řízení provozu na pozemních komunikacích, ve znění pozdějších předpisů. Provádějící firma zodpovídá za umístění a úplnost souboru přechodného dopravního značení dle schválené dokumentace. Značky a zábrany musí být zajištěny proti posuvu vlivem povětrnosti. Sloupky u přenosných dopravních značek budou opatřeny reflexním polepem (červenobílým), délka jednotlivých barevných polí bude 10 cm. Spodní okraj nejspodnější značky bude nejméně 60 cm nad vozovkou, u zábran Z2 min. 90 cm nad vozovkou.


ŘÍZENÍ DOPRAVY


V případě potřeby lze zajistit plynulost a bezpečnost provozu pomocí poučených a způsobilých pracovníků v reflexních vestách, vybavených zastavovacím terčem, případně radiostanicemi. Poučenou osobou se myslí osoba, kterou řidič nebo odpovědný pracovník poučil o požadovaném úkonu a která svým věkem a rozumovou vyspělostí má dostatečné předpoklady pro to, aby s ohledem na konkrétní situaci řádně zabezpečila sledovaný cíl. V případě nutnosti mohou poučené osoby krátkodobě zastavit provoz.


ZÁVĚR

Provádějící firma stanoví odpovědnou osobu na dozor pro případ ztráty dopravních značek a jejich rychlého doplnění nebo řešení dalších možných situací v souvislosti s bezpečností silničního provozu.

22. 04. 2024

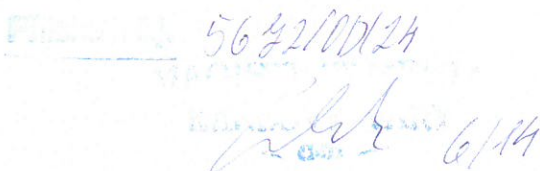
56 22/001/24
6/14

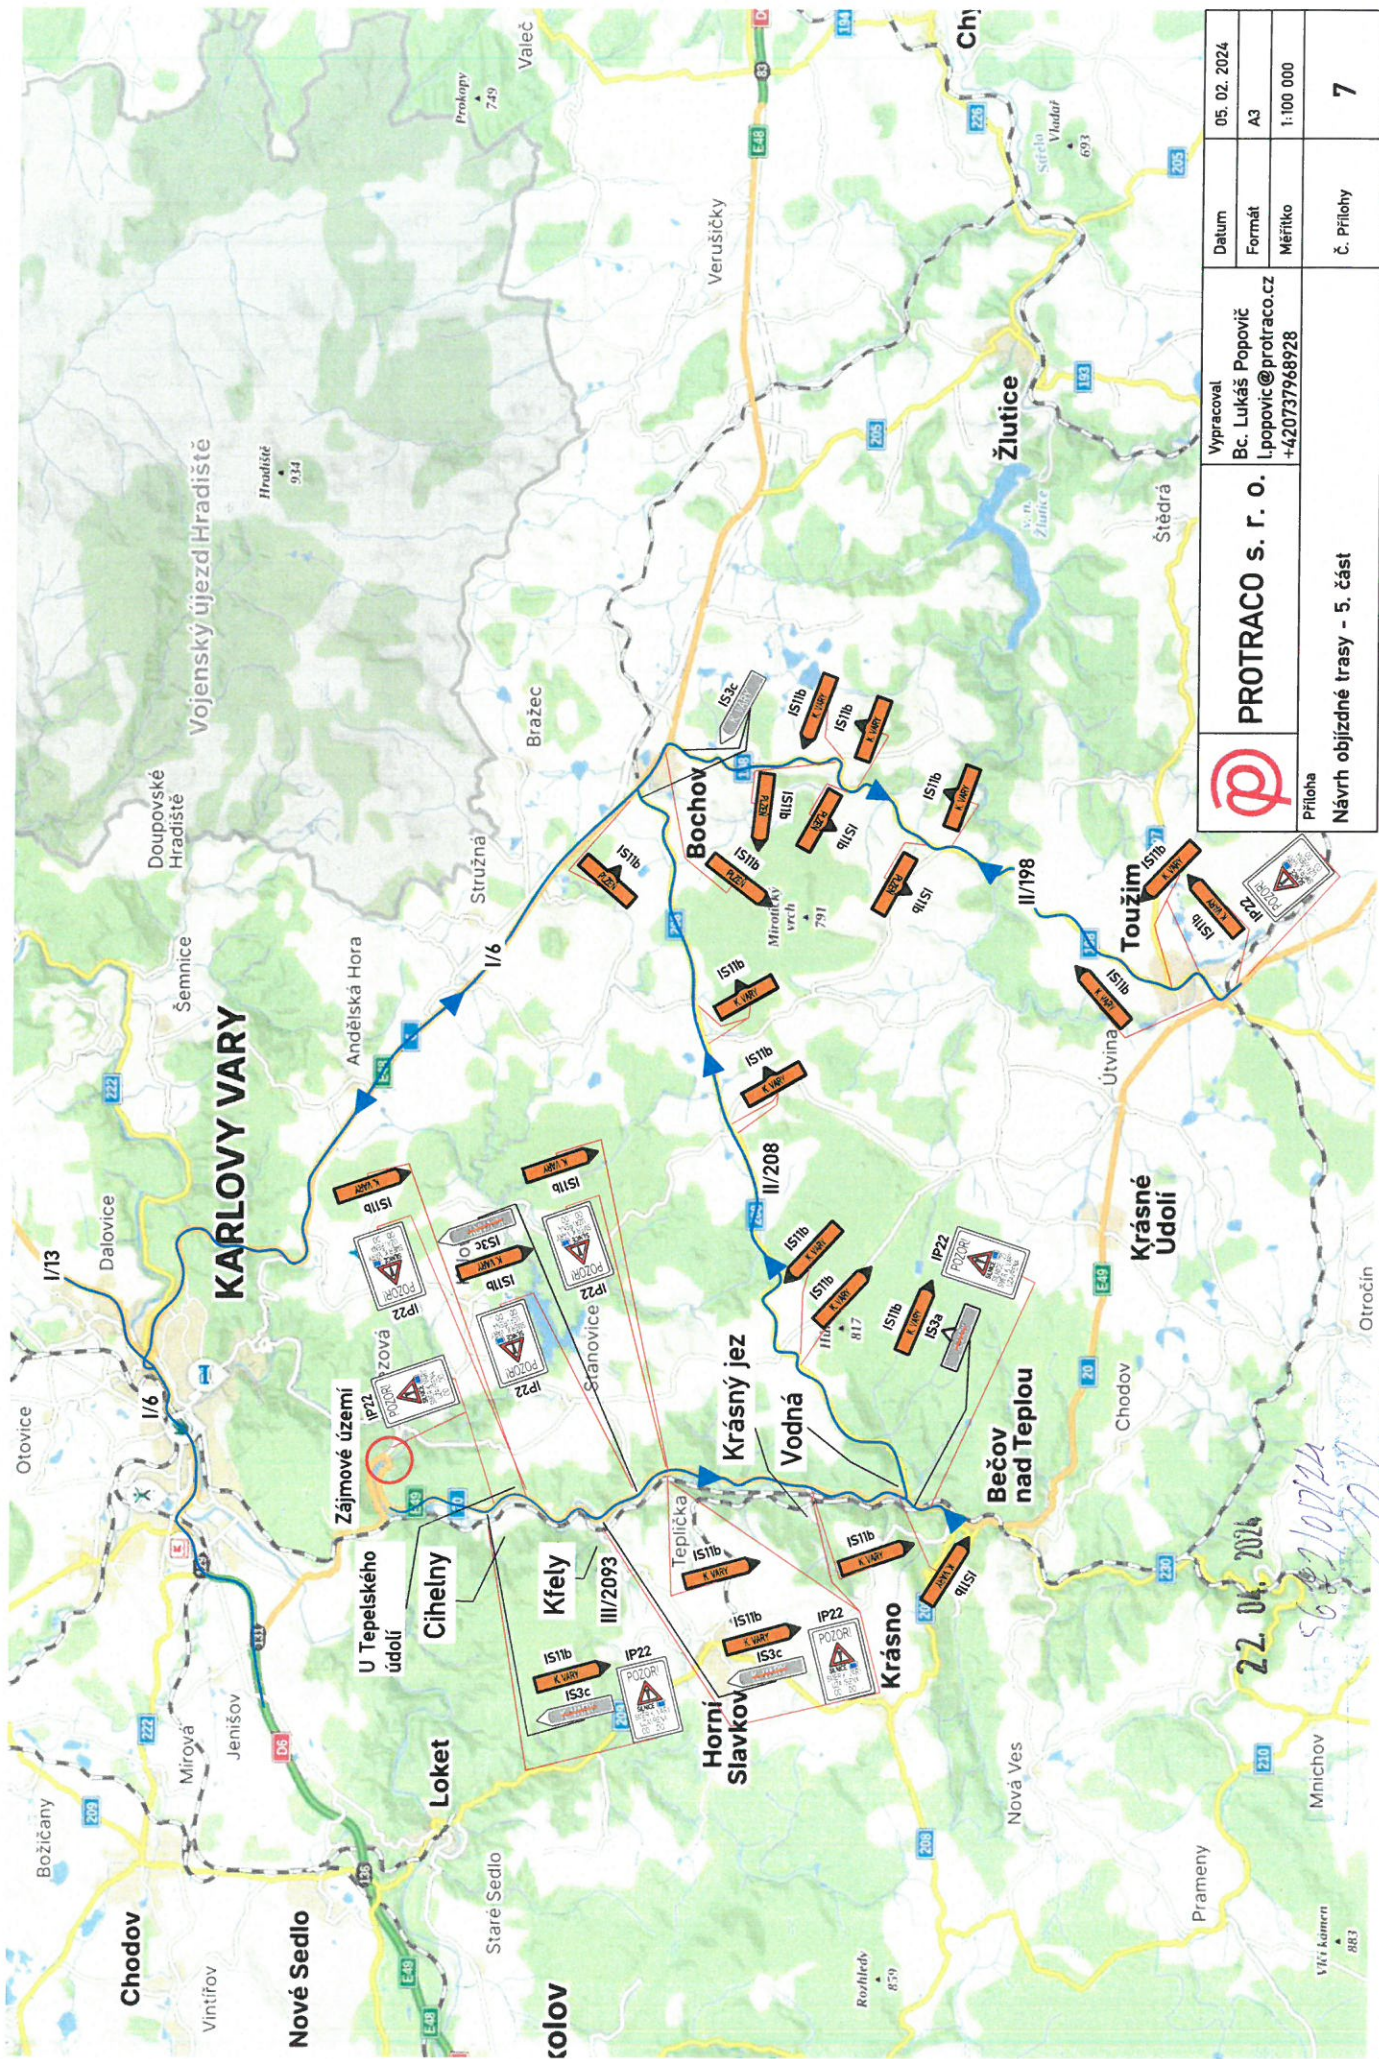

 PROTRACO s. r. o.	Vypracoval Bc. Lukáš Popovič l.popovic@protraco.cz +420737968928	Datum 05. 02. 2024
	Formát A3	Měřítko 1:100 000
	Příloha Návrh objízdné trasy - 5. část	Č. Přílohy 7

22. 04. 2024
 562710724
[Handwritten signature]



Výkaz výměr pro stavbu "VPO PH Březová silnice I/20"


Položka	Počet
DZ B1	2
DZ E13	6
DZ IP10a	2
DZ IP10b	2
DZ C2a	2
DZ C2b	1
DZ IS11b	41
DZ IP22	23
Podstavec pod PDZ	50
Zábrana Z2	14
Světlo typ 1	21
Přidání cíle na velkoplošné DZ	26
Zrušení platnosti	19
Doprava a instalace DZ	1
Doprava a demontáž DZ	1

22. 04. 2024



5622/00/24
 JACIŠTĚ
 8/14

ZÁJMOVÉ ÚZEMÍ

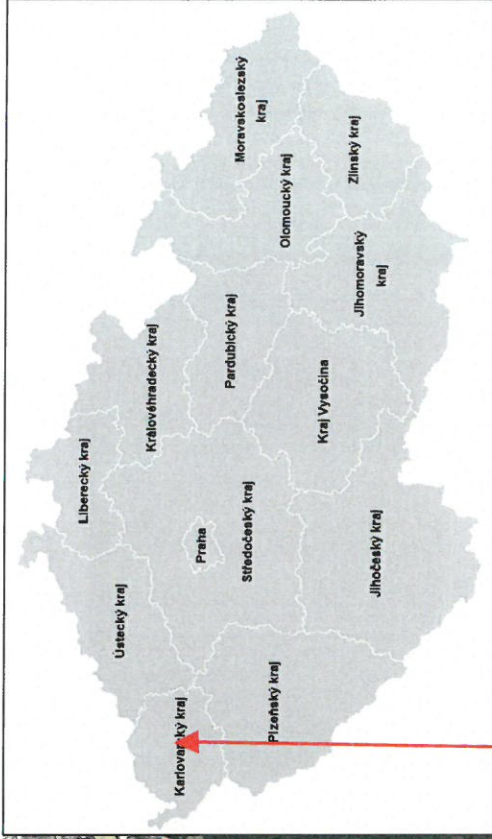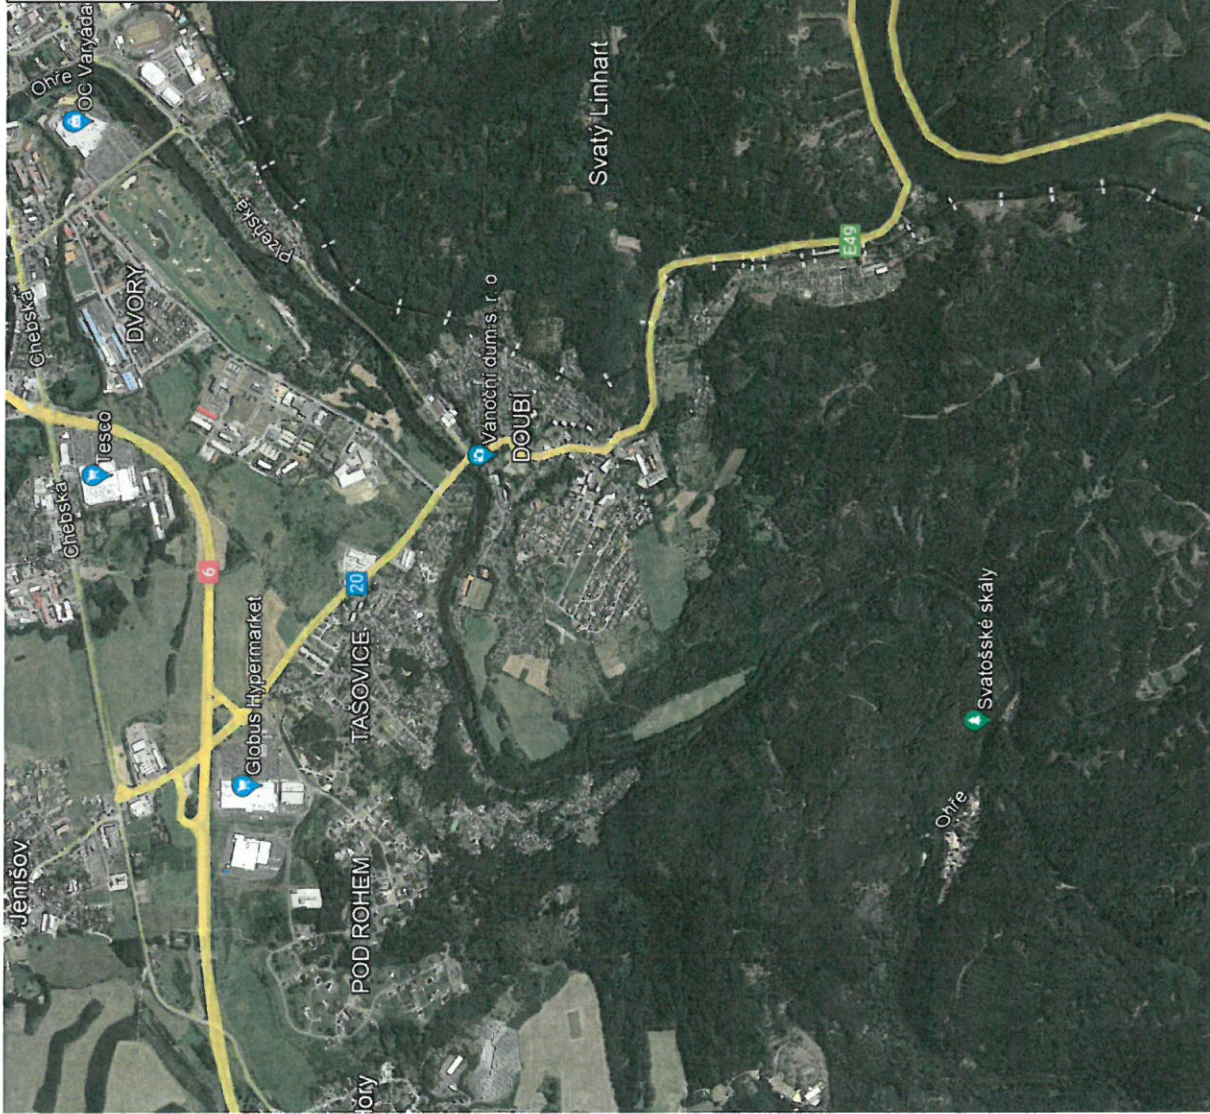





	PROTRACO s. r. o. Bc. Lukáš Popovič l.popovic@protraco.cz +420737968928	Vypracoval Bc. Lukáš Popovič l.popovic@protraco.cz +420737968928	Datum 22. 01. 2024
			Formát A3
			Měřítko 1:20 000
Příloha Zájmové území - Březová I/20, Karlovarský kraj		č. Přílohy 1	Datum 22. 04. 2024

MAJITEL ÚZEMÍ
 9/14
 5692/02/14

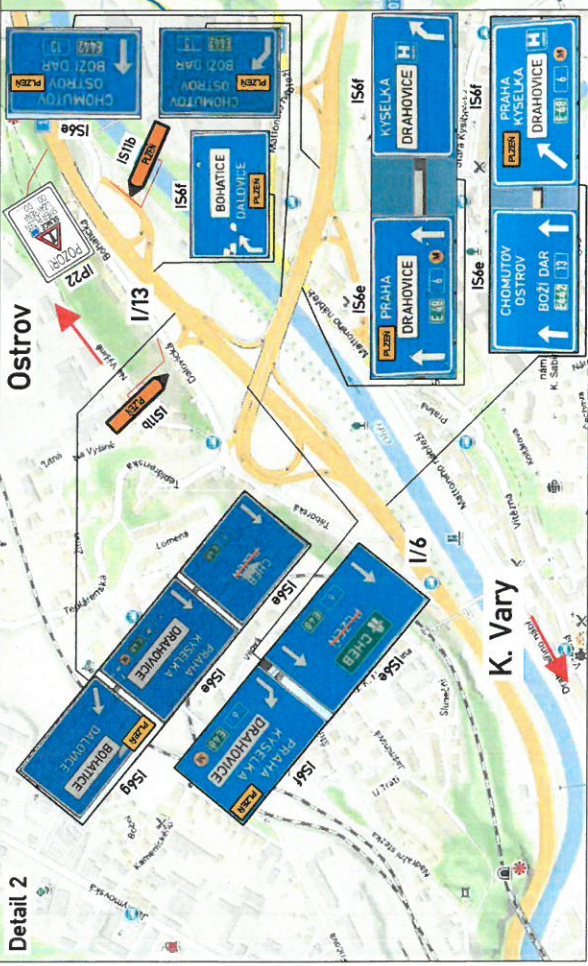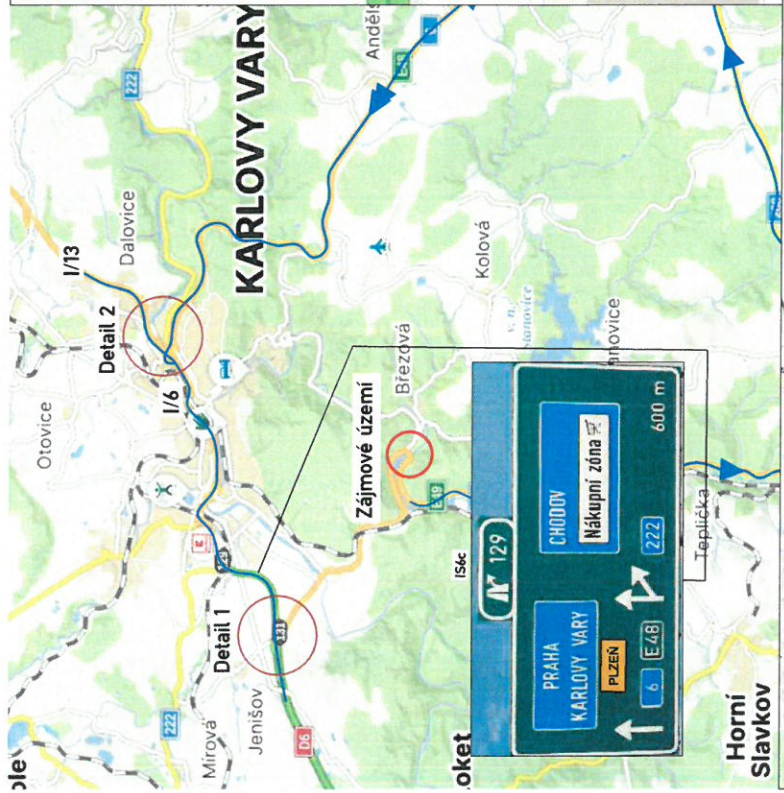

	PROTRACO s. r. o. Bc. Lukáš Popovič Lpopovic@protraco.cz +420737968928	Vypracoval Bc. Lukáš Popovič Lpopovic@protraco.cz +420737968928	Datum 23. 01. 2024
			Formát A3
			Měřítko 1:100 000
Příloha Návrh objízdné trasy - 1. část	22. 04. 2024	Č. Přílohy 3	

21-14
 56200/24

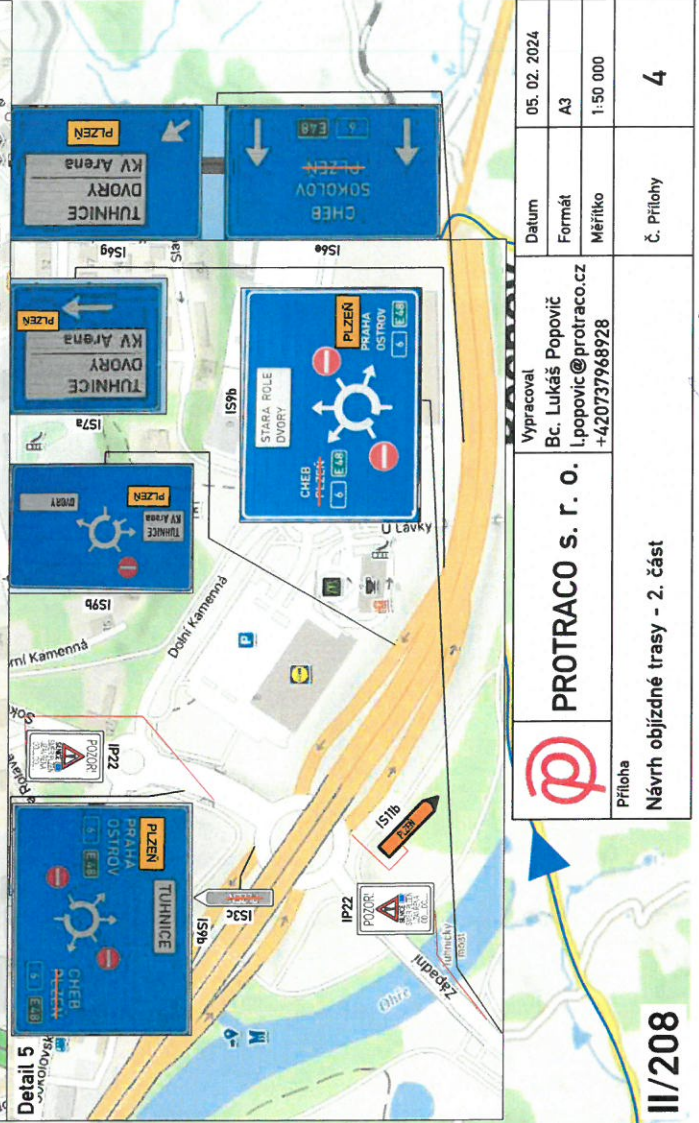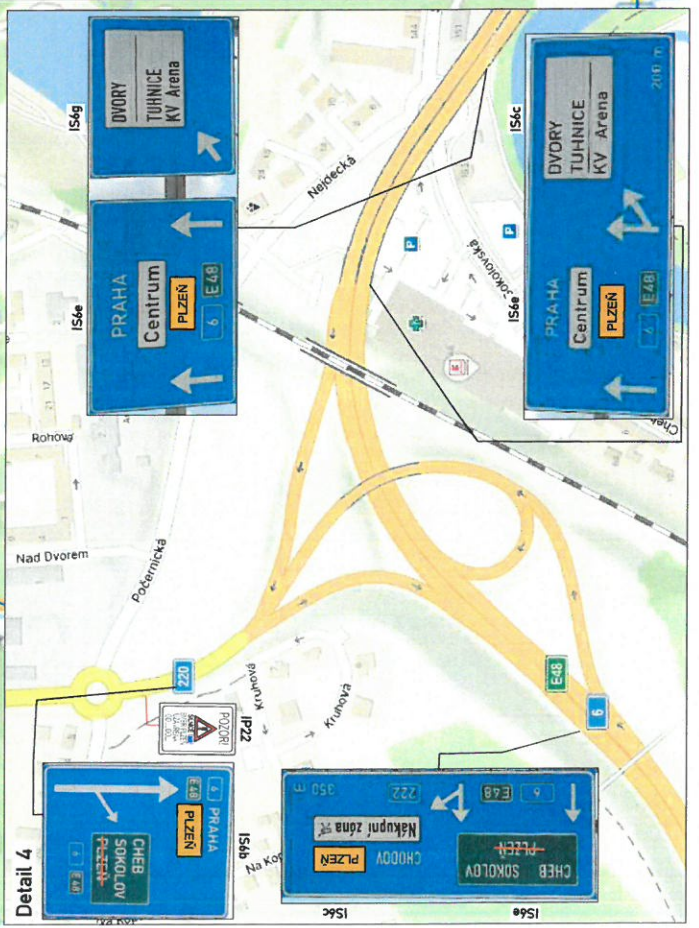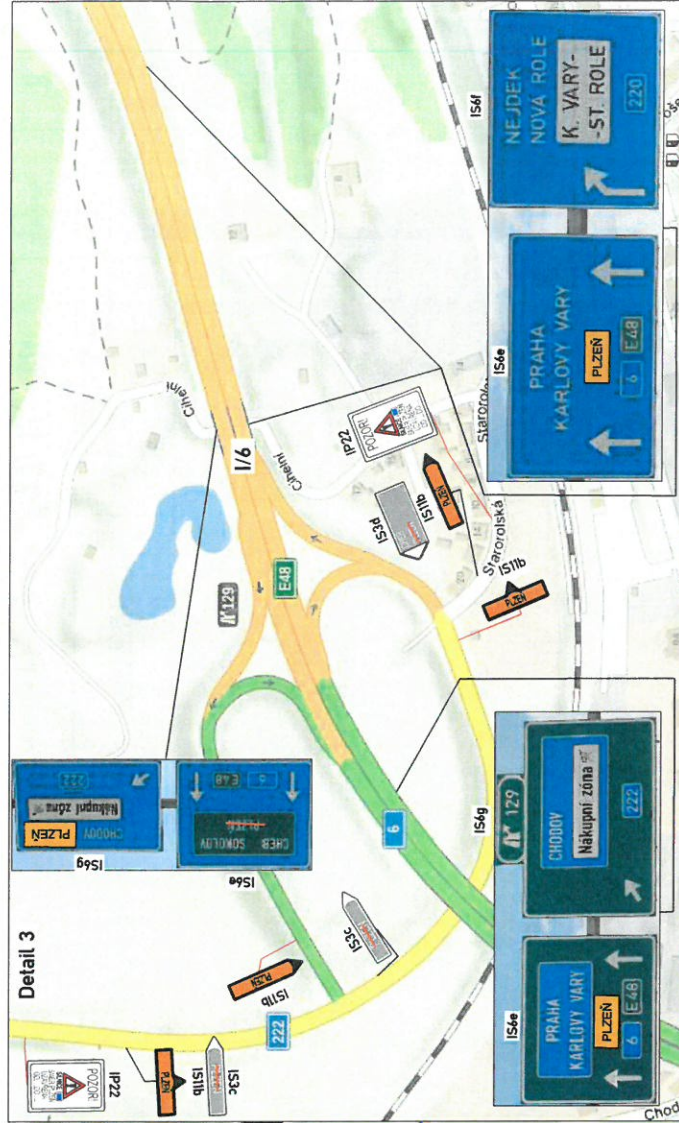
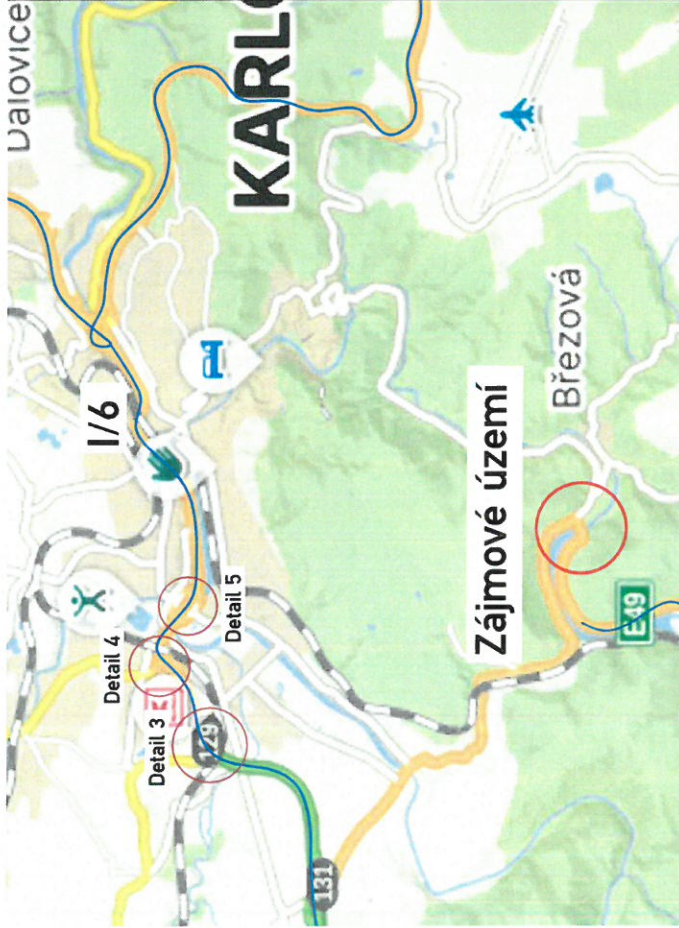



	PROTRACO s. r. o.	PROTRACO s. r. o.	PROTRACO s. r. o.	
	Vypracoval Bc. Lukáš Popovič l.popovic@protraco.cz +420737968928	Datum 05. 02. 2024	Formát A3	Měřítko 1:50 000
	Příloha Návrh objízdné trasy - 2. část	Č. Přílohy 4		

II/208


22. 04. 2024

 12/14
 5.6.2024/100/24

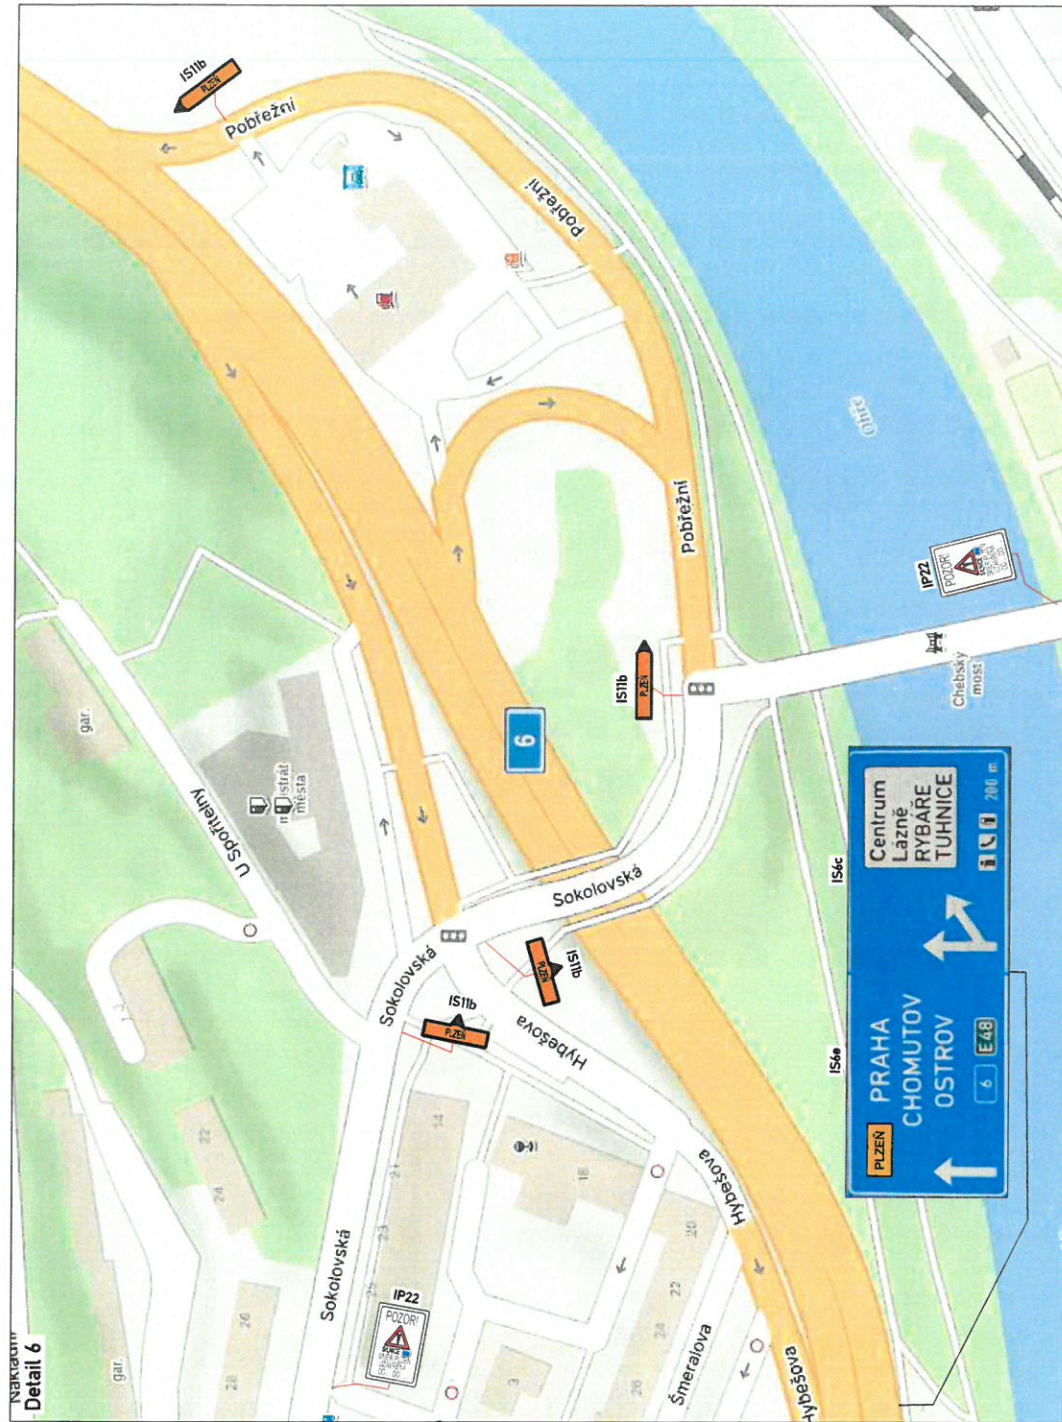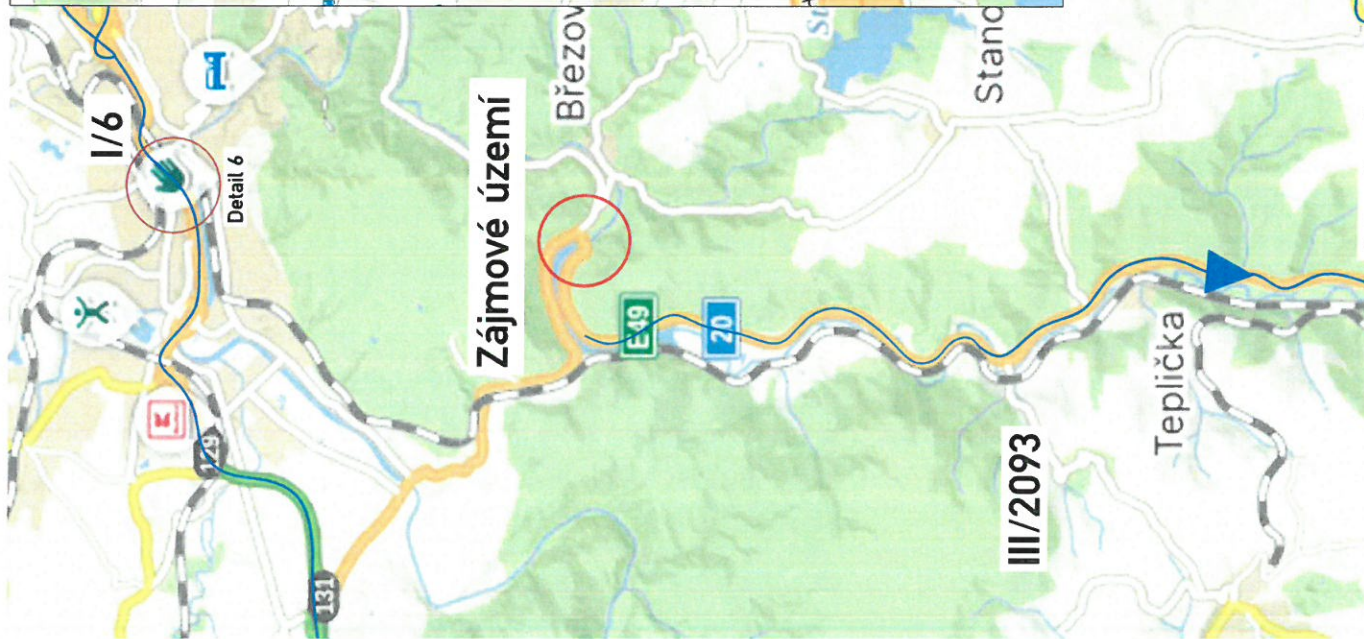

	PROTRACO s. r. o. Bc. Lukáš Popovič l.popovic@protraco.cz +420737968928		Datum 05. 02. 2024
	Vypracoval Bc. Lukáš Popovič l.popovic@protraco.cz +420737968928		Formát A3
	Přiloha Návrh objízdné trasy - 3. část		Měřítko 1:50 000
22. 04. 2024		č. Přílohy 5	564200/24



	PROTRACO s. r. o. Bc. Lukáš Popovič l.popovic@protraco.cz +420737968928	Datum 05. 02. 2024
		Formát A3
		Měřítko 1:50 000
	Příloha Návrh objízdné trasy - 4. část	č. Přílohy 6

22. 04. 2024
 1:692/00/24
 1414