


SITUACE ŠIRŠÍCH VZTAHŮ
M 1:10 000

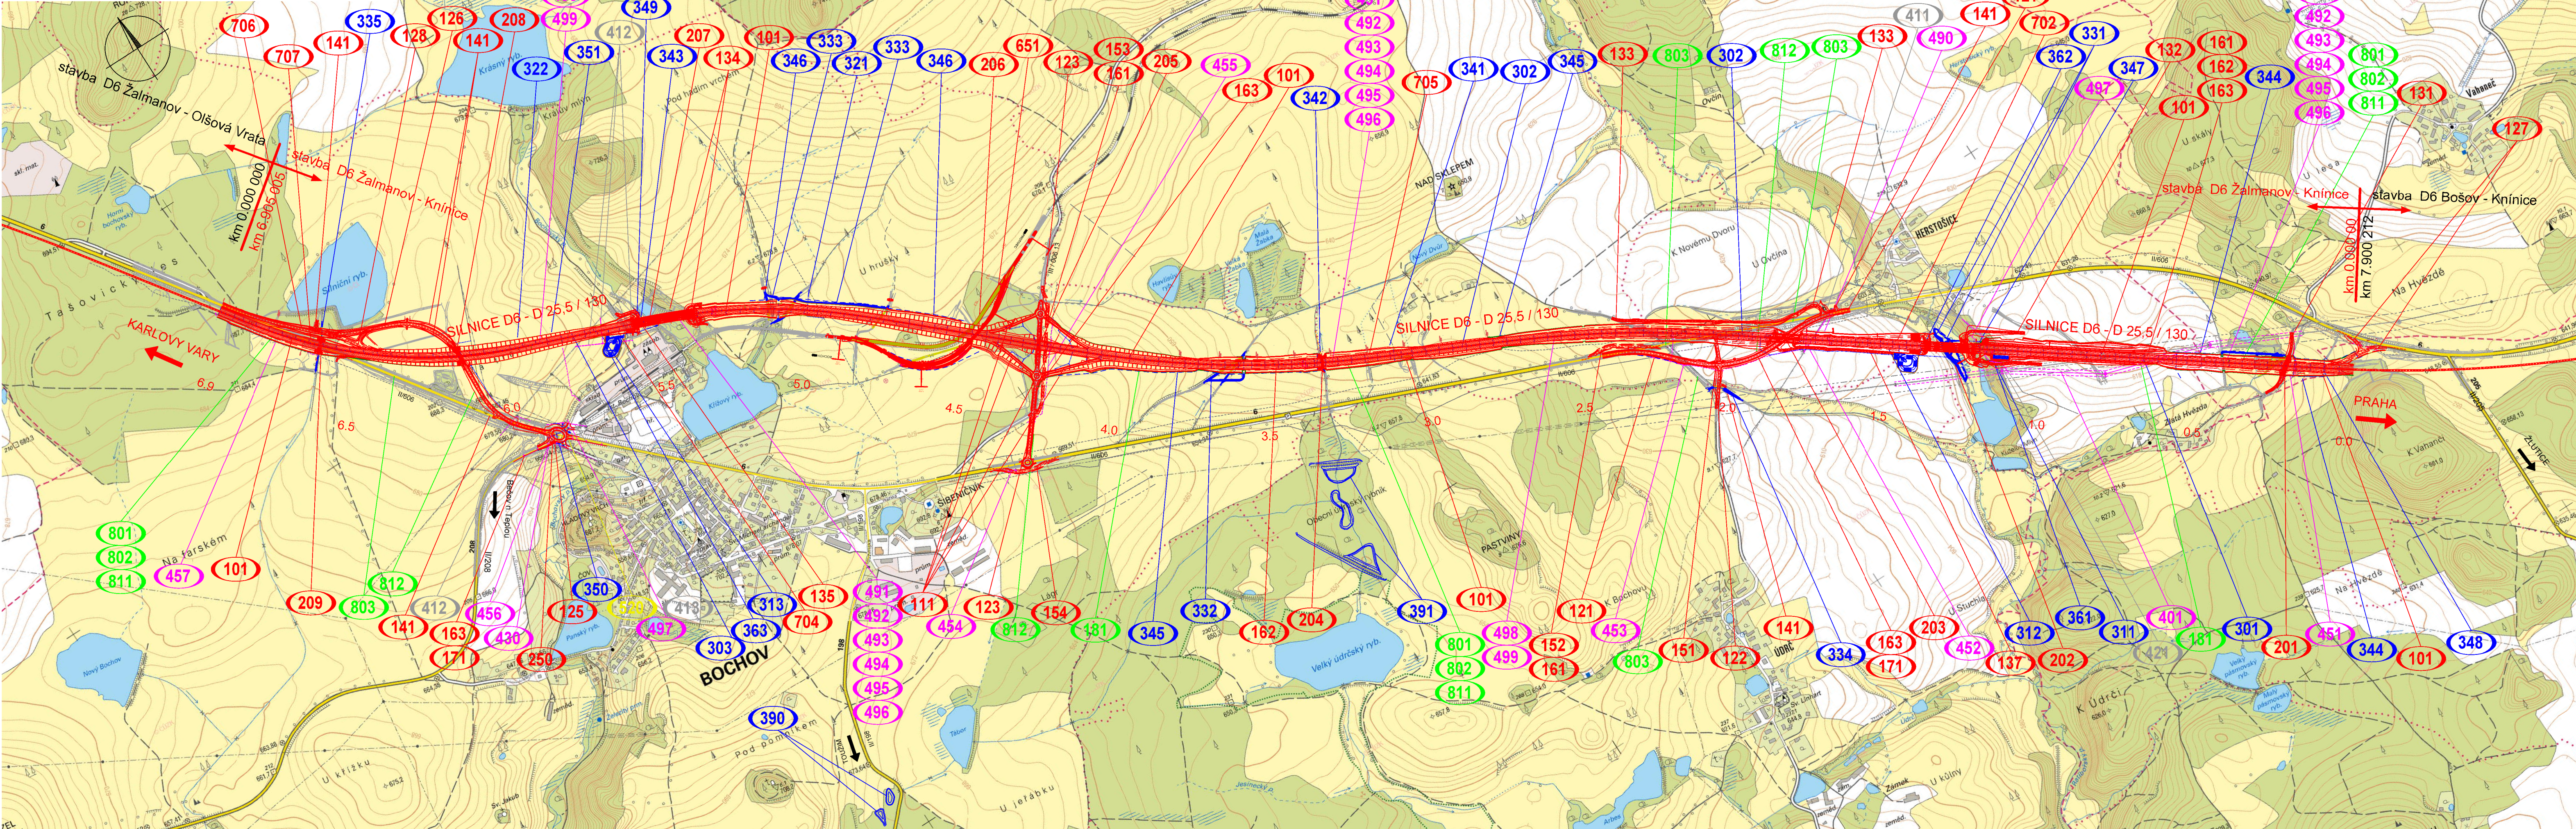

SEZNAM STAVEBNÍCH OBJEKTŮ:

- SO 801 Příprava ploch trvalého a dočasného záboru
- SO 101 Silnice D6
- SO 111 MÚK Bochoř
- SO 121 Přeložka silnice II/606 v km 1,900
- SO 122 Přeložka silnice III. tř. na Údrč v km 2,100
- SO 123 Přeložka silnice II/198 v km 4,320
- SO 125 Okružní křižovatka na II/606
- SO 126 Dopravní silnice II/606 v KÚ
- SO 127 Napojení D6 na silnici I/6 v ZÚ
- SO 128 Napojení D6 na silnici I/6 v KÚ
- SO 131 Přeložka polní cesty v km 0,220
- SO 132 Přeložka polní cesty v km 1,000 - 1,260
- SO 133 Přeložka polní cesty v km 1,700 - 2,400
- SO 134 Přeložka polní cesty v km 5,350 - 5,500
- SO 135 Přeložka polní cesty v km 5,570
- SO 136 Přeložka polní cesty v km 6,550
- SO 137 Přístupová komunikace k retenční nádrži č.2
- SO 141 Sjezdy na pozemky
- SO 151 Provozovní sjezd v km 2,060
- SO 152 Provozovní objížďka v km 2,400
- SO 153 Provozovní objížďka v km 4,240
- SO 154 Provozovní objížďka u silnice I/6
- SO 161 Provozovní dopravní značení
- SO 162 Definitivní dopravní značení silnice D6
- SO 163 Definitivní dopravní značení ostatních komunikací
- SO 171 Rekonstrukce komunikací užívaných stavbou
- SO 201 Most na D6 přes polní cestu v km 0,220
- SO 202 Most na D6 přes Ratibořský potok v km 1,300
- SO 203 Most na D6 přes silnici II/606 v km 1,840
- SO 204 Most na D6 přes biokoridor v km 3,340
- SO 205 Most na silnici II/198 v km 4,260
- SO 206 Most na trati SŽ v km 4,460
- SO 207 Most na D6 přes Bochořský potok v km 5,500
- SO 208 Most na silnici II/606 v km 6,152
- SO 209 Most přes vodní tok a biokoridor v km 6,600
- SO 250 Opěrná zeď v okružní křižovatce
- SO 301 Středová kanalizace v km 0,000 - 1,210
- SO 302 Středová kanalizace v km 1,490 - 5,355
- SO 303 Středová kanalizace v km 5,650 - 6,950
- SO 311 Sedimentační nádrž č.1 včetně odtoku v km 1,170
- SO 312 Sedimentační nádrž č.2 včetně odtoku v km 1,520
- SO 313 Sedimentační nádrž č.3 včetně odtoku v km 5,690
- SO 321 Přeložka vodovodu DN 100 v km 5,020
- SO 322 Přeložka vodovodu DN 90 v km 5,985
- SO 331 Přeložka Ratibořského potoka v km 1,320
- SO 332 Přeložka otevřených odpadů (HMZ) v km 3,595
- SO 333 Přeložka otevřených odpadů (HMZ) v km 4,760 - 5,145
- SO 334 Úprava otevřeného odpadu (HMZ) v km 0,065 SO 122
- SO 335 Úprava bezjemenného potoka v km 6,600
- SO 336 Úprava bezjemenného toku v km 0,270
- SO 341 Úprava trubiho odpadu DN 300 v km 3,115
- SO 342 Úprava trubiho odpadu DN 300 v km 3,340
- SO 343 Úprava trubiho obtoku DN 1000 u rybníka v km 5,545
- SO 344 Úprava meliorací Údrč v km 0,000 - 2,440
- SO 345 Úprava meliorací Těšetice v km 2,400 - 4,400
- SO 346 Úprava meliorací Bochoř v km 4,500 - 6,660
- SO 347 Zatrubnění příkopu v km 1,210 vpravo
- SO 348 Úprava trubiho odpadu DN 200 v km 0,095
- SO 349 Zatrubnění příkopu v km 5,550
- SO 350 Úprava odvodnění u okružní křižovatky SO 125 v Bochoř
- SO 351 Přeložka spáskové kanalizace Bochoř
- SO 361 Retenční nádrž č.1 včetně odtoku v km 1,160
- SO 362 Retenční nádrž č.2 včetně odtoku v km 1,450
- SO 363 Retenční nádrž č.3 včetně odtoku v km 5,640
- SO 390 Revitalizace bezjemenné nádrže jižně od obce Bochoř
- SO 391 Revitalizace Obecního údrského rybníka
- SO 401 Přeložka vedení VVN 2 x 220 kV v km 0,620
- SO 411 Přeložka vedení VN 22 kV v km 1,750
- SO 412 Přeložka vedení VN 22 kV v km 5,680
- SO 413 Přeložka vedení VN 22 kV u okružní křižovatky
- SO 421 Přeložka vedení NN 1 kV v km 1,171
- SO 430 Veřejné osvětlení v okružní křižovatce
- SO 451 Přeložka sdělovacího kabelu v km 0,200
- SO 452 Přeložka optických kabelů v km 1,7 - 2,3
- SO 453 Přeložka sdělovacího vedení v km 2,18
- SO 454 Ochrana optické trasy u SO 154
- SO 455 Přeložka sdělovacího kabelu v km 4,225
- SO 456 Přeložka sdělovacího vedení u silnice II/208
- SO 457 Přeložka optických kabelů km 6,0 - KÚ
- SO 490 Sdělovací přípojka pro systém SOS
- SO 491 Systém SOS - kabelové vedení
- SO 492 Systém SOS - hlásky
- SO 493 Systém SOS - meteorologie
- SO 494 Systém SOS - kabelové prostory a kabelovody
- SO 495 Systém SOS - trubky pro optické kabely
- SO 496 Systém SOS - automatické sčítáče dopravy
- SO 497 Přípojka vedení NN pro systém SOS
- SO 498 Informační systém
- SO 499 Komerční systém
- SO 520 Přeložka STL plynovodu
- SO 651 Úprava trati SŽ
- SO 702 Protihluková stěna v km 1,200 - 1,770 vpravo
- SO 704 Protihluková stěna v km 5,350 - 5,680 vlevo
- SO 705 Ochranná bariéra proti platctvu v km 2,800 - 3,800 vpravo
- SO 706 Ochranná bariéra proti platctvu v km 0,421 - 1,207 SO 126 vpravo
- SO 707 Ochranná bariéra proti platctvu v km 6,605 - 6,660 vpravo
- SO 801 Rekultivace ploch ZS a manipulačních pruhů
- SO 803 Rekultivace zrušených komunikací
- SO 811 Vegetační úpravy silnice D6
- SO 812 Vegetační úpravy silnic II. a III. třídy
- SO 181 Oplocení hlavní trasy

ČÁST C

VÝŠKOVÝ SYSTÉM BpV SOURADNICOVÝ SYSTÉM S-JTSK

Investor:	ŘEDITELSTVÍ SILNIC A DÁLNIC ČR Na Pankráči 546/56, 140 00 Praha 4	Objednatel:	ŘSD ČR, Správa Karlovy Vary Závodní 369/82, 360 06 Karlovy Vary 6
-----------	--	-------------	--

Zhotovitel:	SUDOP GROUP - 2016 IV se sídlem Olšanská 264/31a, 130 80 Praha 3
-------------	--

--	--	--	--

Hlavní inženýr projektu:	Koordinátor stavby:
ING. MAREK STÁDNÍK	ING. PETR HRADIL

Vedoucí sdružení:	SUDOP PRAHA a.s. Olšanská 1a, 130 80 Praha 3 tel.: +420 267 094 111 e-mail: praha@sudop.cz
-------------------	---

Středisko:	SILNICE A DÁLNIC
Vedoucí střediska:	ING. LUKÁŠ JEŽEK
Odpovědný projektant SO, IO, PS:	ING. JAKUB TOČÍN
Vypracoval:	ING. JAKUB TOČÍN
Kontroloval:	ING. PETR HRADIL

Název akce:	Číslo smlouvy:
D6 ŽALMANOV - KNÍNICE	20-029.202
Část:	Projektový stupeň:
	DŮR plus
	Datum:
	8/2021
	Číslo části:
	C

SITUAČNÍ VÝKRESY	Měřítko:	Počet formátů:
	1:10 000	6 x A4
SITUACE ŠIRŠÍCH VZTAHŮ	Číslo přílohy:	1